




Façade latérale orientale du temple.

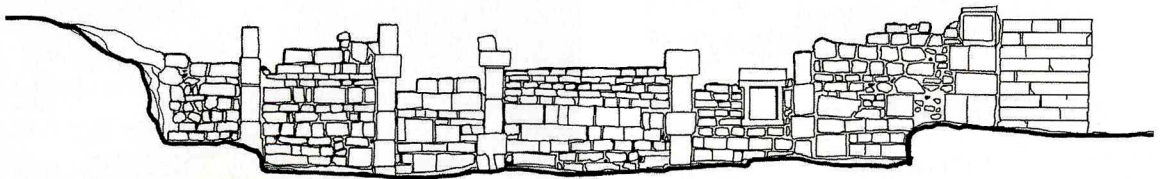

Élévation de la façade sud du péribole (MS3), côté externe.

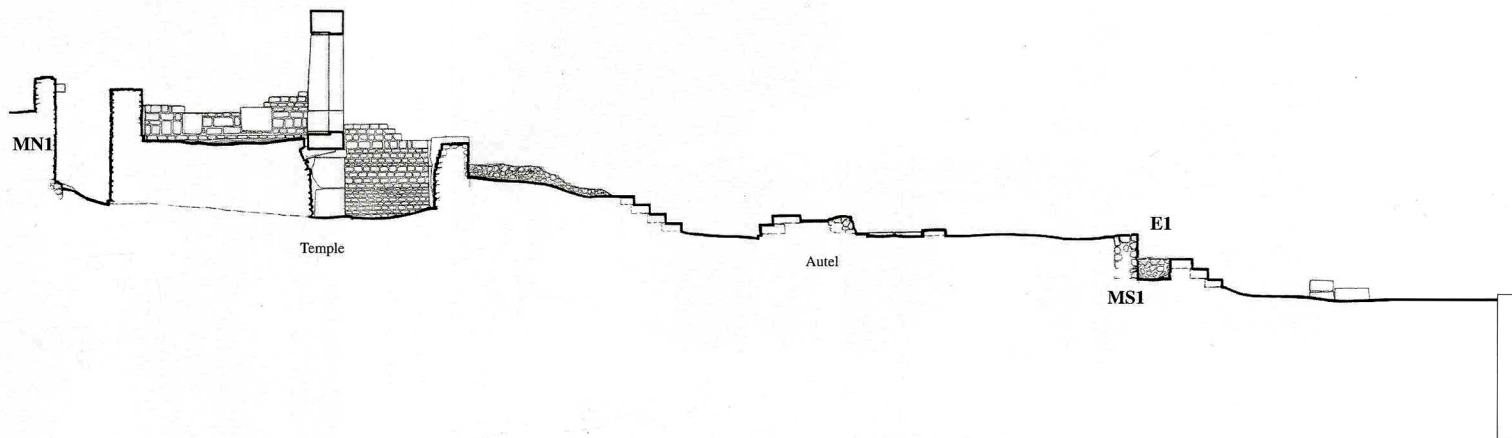

Coupe longitudinale sur le temple, l'autel, la cour et l'avant-cour.

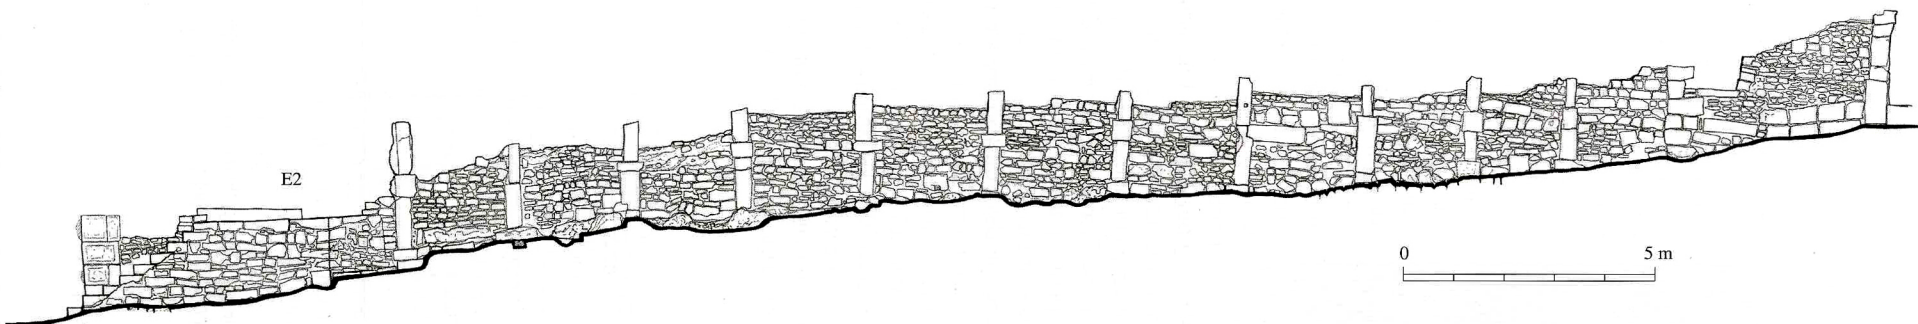

Élévation du péribole oriental ME2, côté externe. État actuel.

Élévations conservées.