



Perspective

Restitution de la place de la rose des vents

INSTITUT NATIONAL DU PATRIMOINE

DIVISION DE LA SAUVEGARDE DES MONUMENTS ET DES SITES
DÉPARTEMENT D'ARCHITECTURE D'URBANISME ET DE CLASSEMENT

Projet:
Restitution et modélisation du centre
monumental de Dougga

Chef du projet:
Mme . Ben ABED Aicha

Architectes:
Golvin J.Claude
KAROUI Khaled
BOUBAKER MNARI Dhafer
BEJI Med Ali

Relevé par:

Amdouni Tmim
Amdouni Msaddek
H.Dhahbi


Echelle : 1/100

1m



Date : Juin-Juillet-Aout- 2007

N°:2

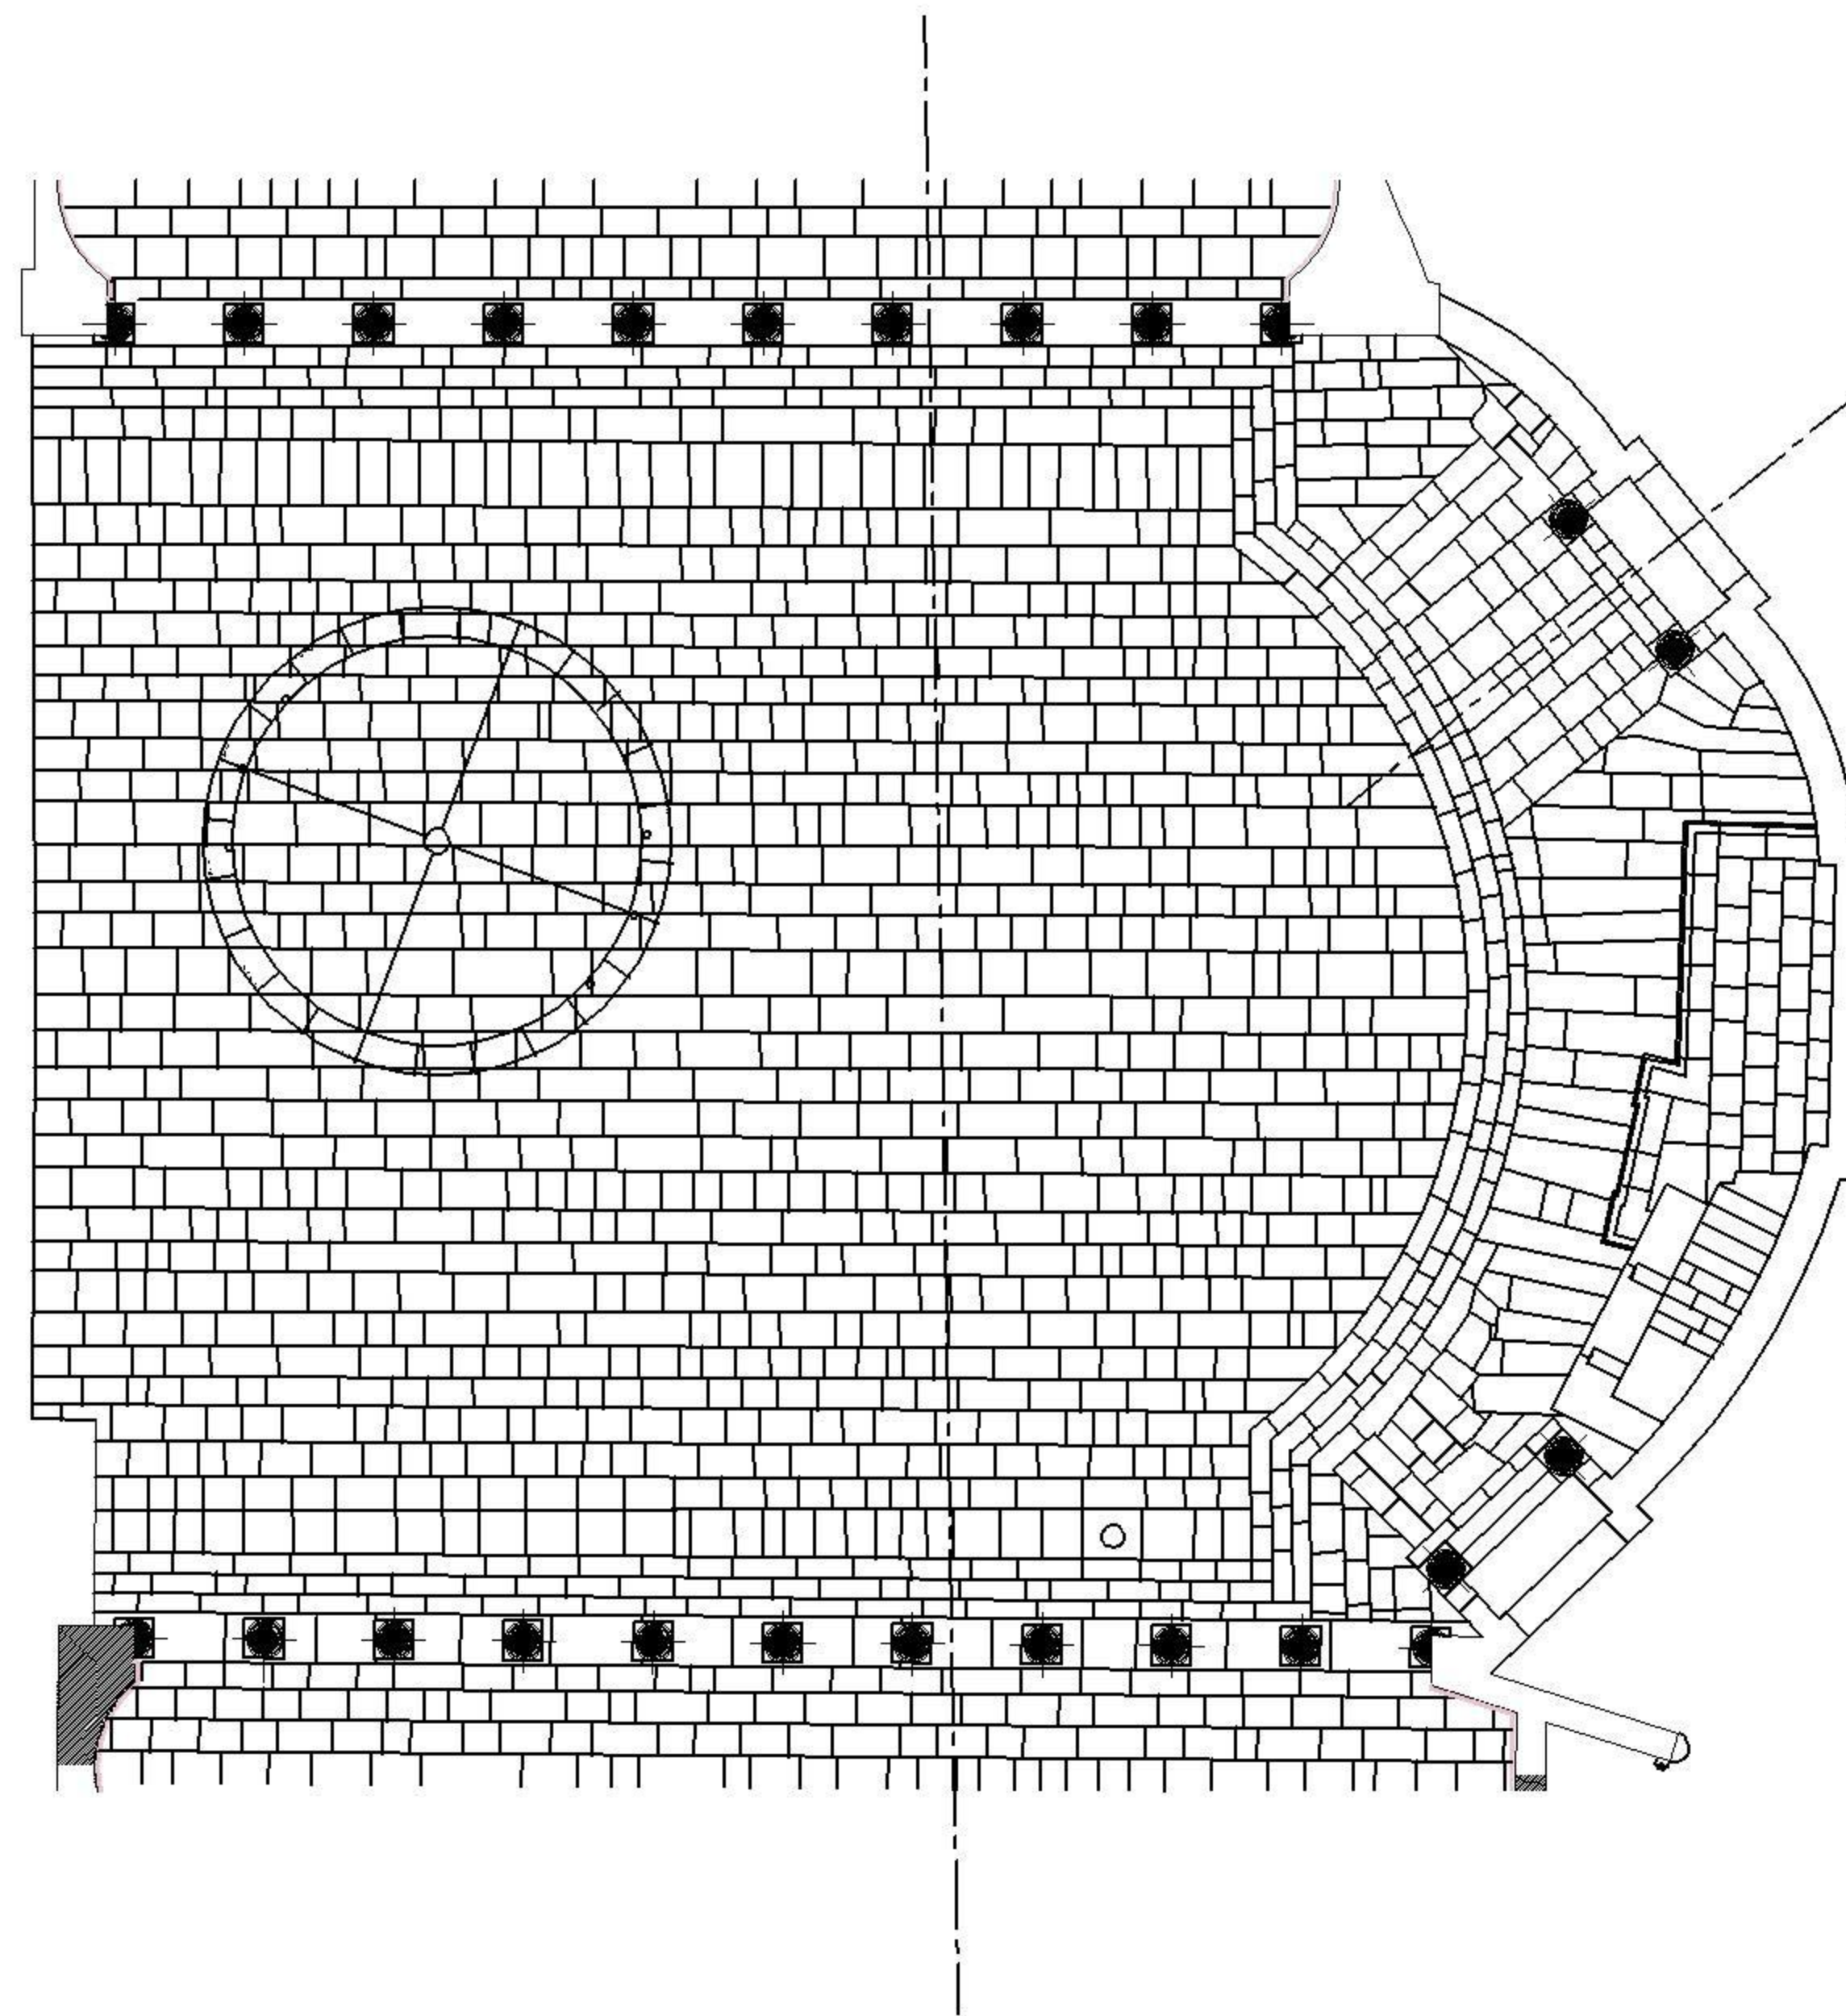

Plan restitué (Ech :1/200)

Restitution de la place de la rose des vents

INSTITUT NATIONAL DU PATRIMOINE

DIVISION DE LA SAUVEGARDE DES MONUMENTS ET DES SITES
DÉPARTEMENT D'ARCHITECTURE D'URBANISME ET DE CLASSEMENT

Projet:
Restitution et modélisation du centre
monumental de Dougga

Chef du projet:
Mme . Ben ABED Aicha

Architectes:
Golvin J.Claude
KAROUI Khaled
BOUBAKER MNARI Dhafer
BEJI Med Ali


Relevé par:
Amdouni Tmim
Amdouni Msaddek
H.Dhahbi

Echelle : 1/100

1m

Date : Juin-Juillet-Aout- 2007

N°:2

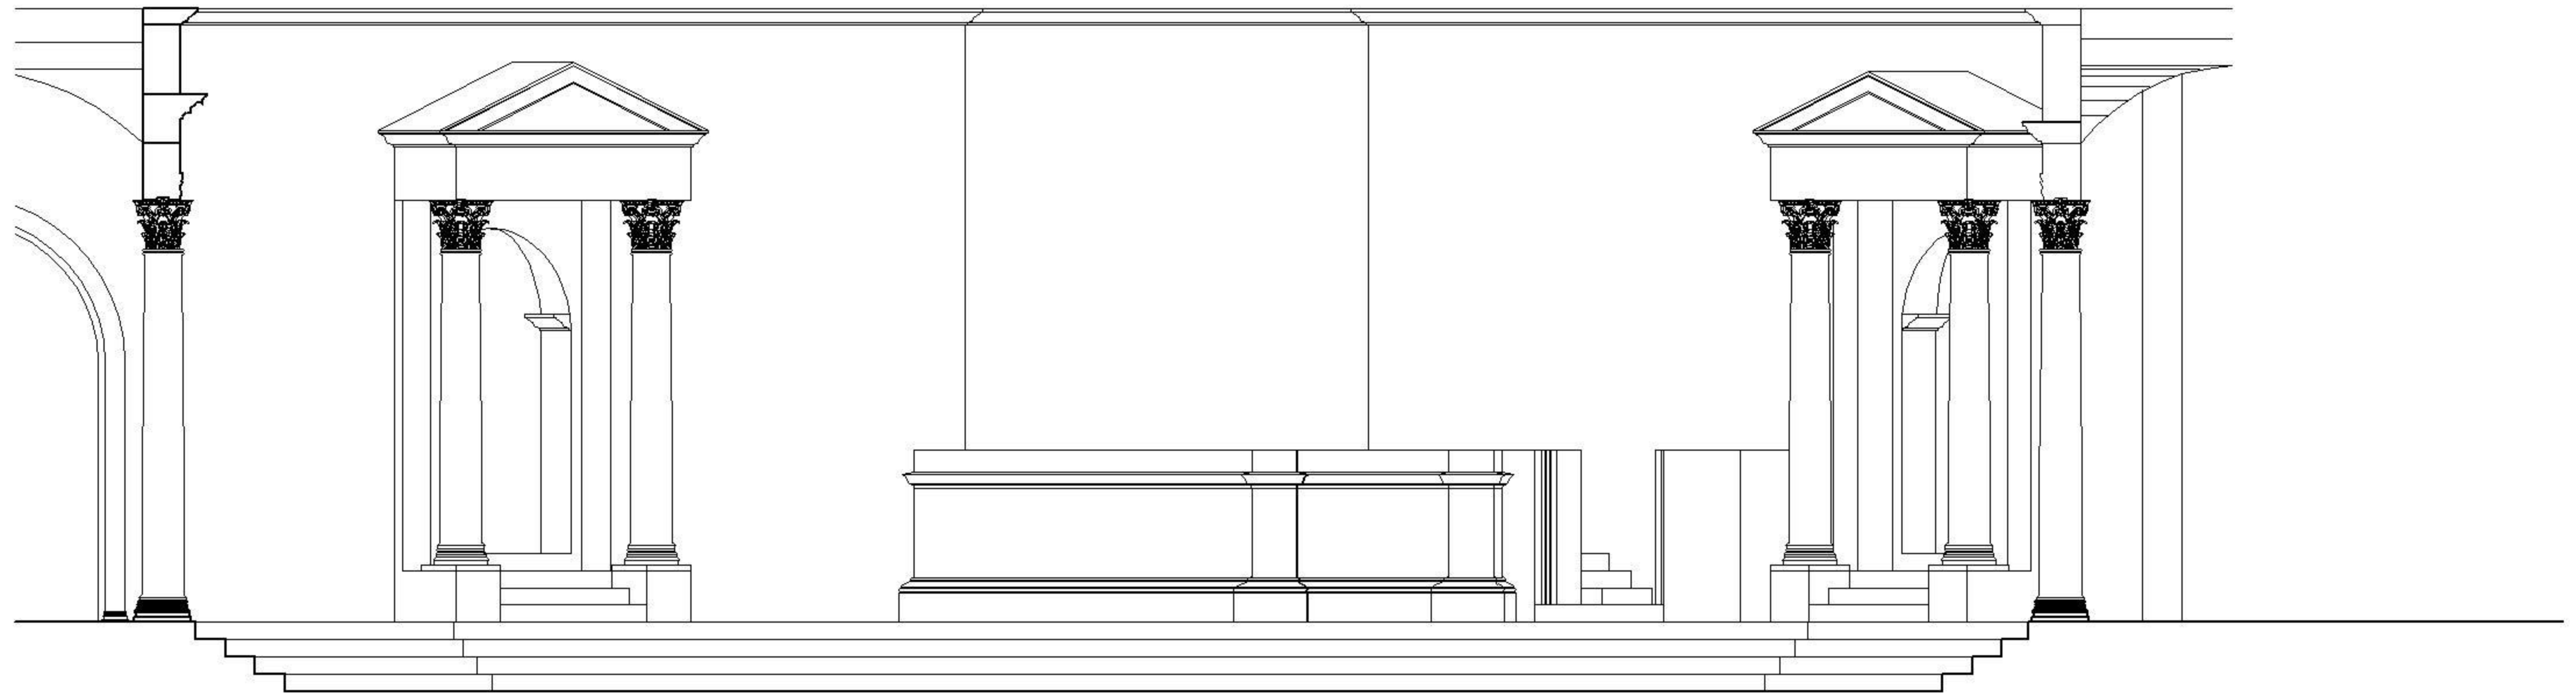

Coupe A-A (Ech : $\frac{1}{100}$)

Restitution de la place de la rose des vents

INSTITUT NATIONAL DU PATRIMOINE

DIVISION DE LA SAUVEGARDE DES MONUMENTS ET DES SITES
DÉPARTEMENT D'ARCHITECTURE D'URBANISME ET DE CLASSEMENT

Projet:
Restitution et modélisation du centre
monumental de Dougga

Chef du projet:
Mme . Ben ABED Aicha

Architectes:
Golvin J.Claude
KAROUI Khaled
BOUBAKER MNARI Dhafer
BEJI Med Ali

Relevé par:
Amdouni Tmim
Amdouni Msaddek
H.Dhahbi

Echelle : 1/100

1m

Date : Juin-Juillet-Aout- 2007

N°:2