



Plan général du sanctuaire et de l'arc, restitution.

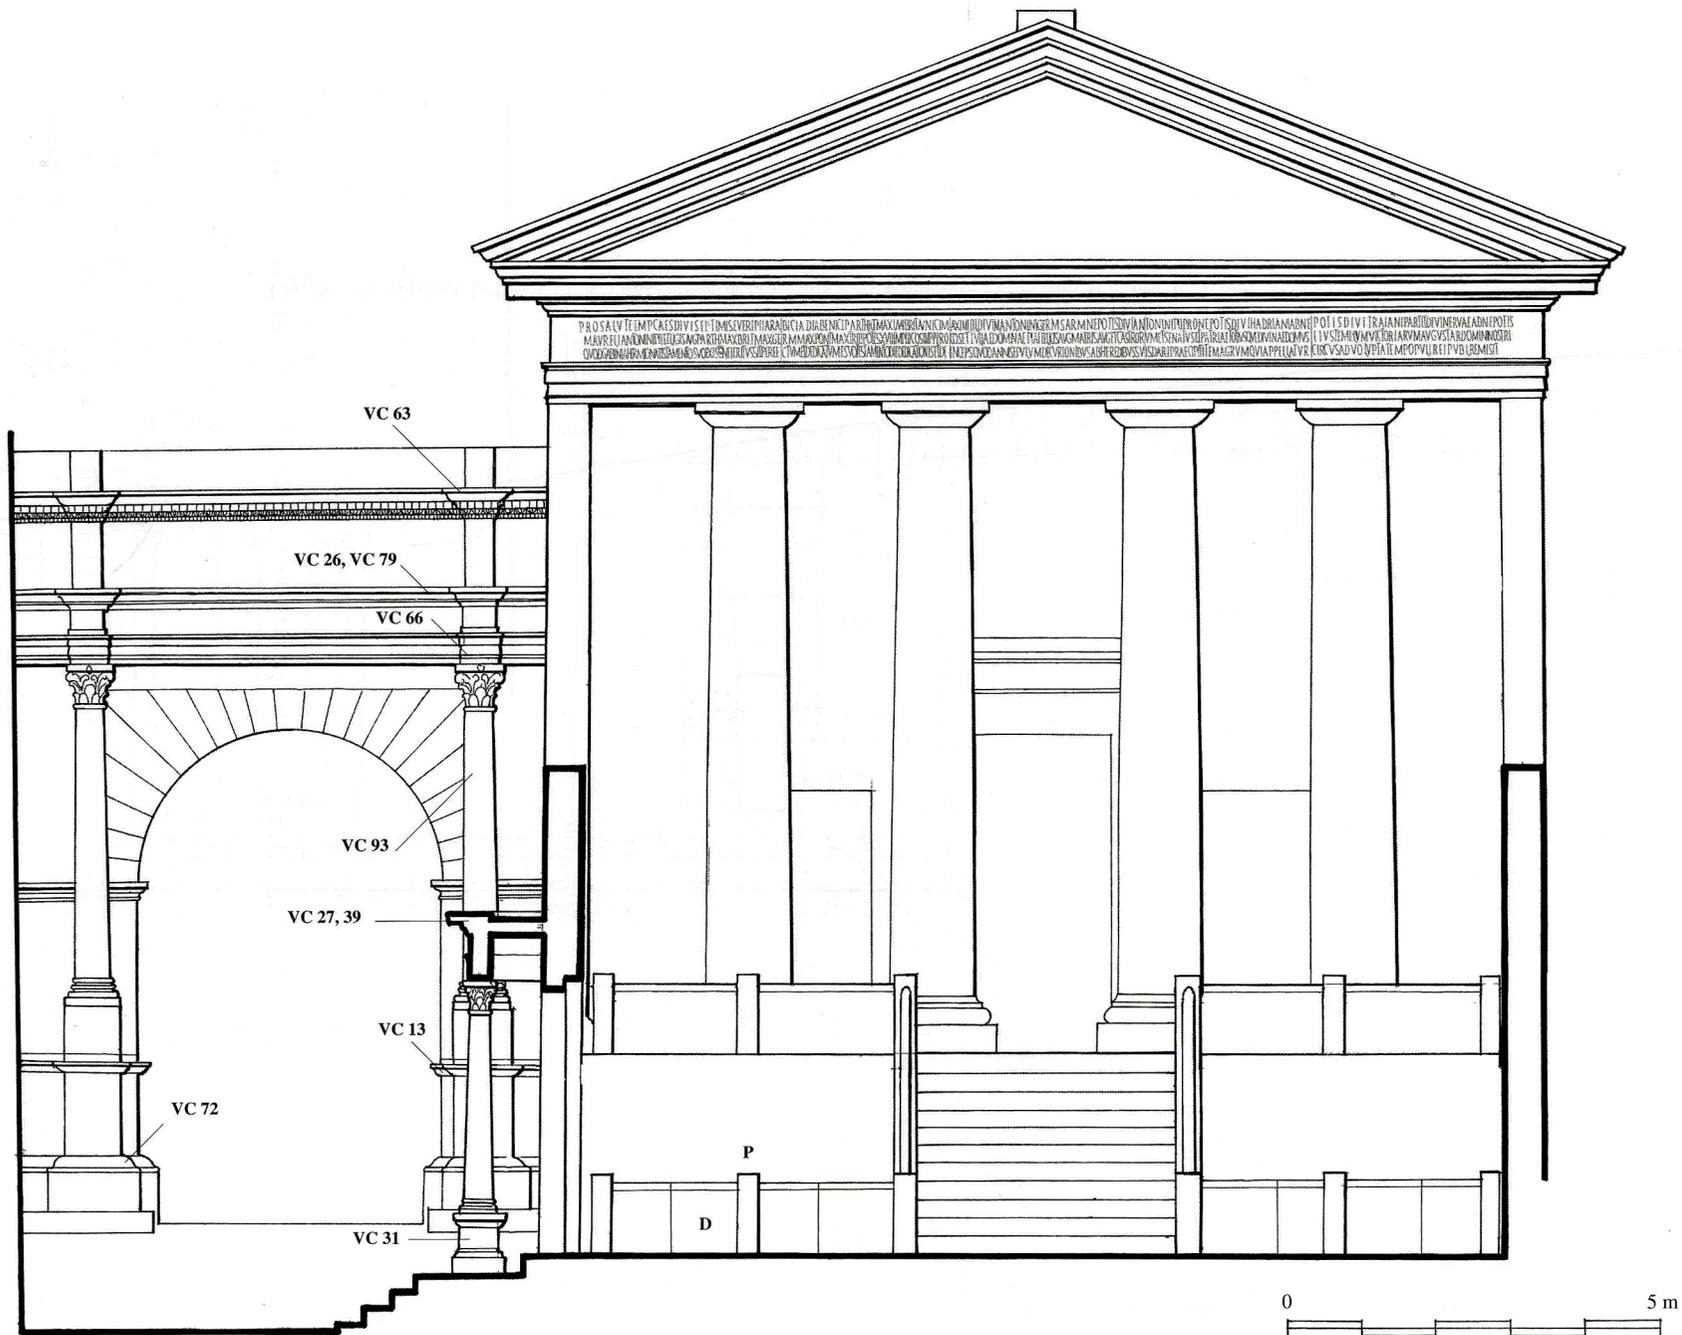

Coupe transversale sur la cour et restitution de l'élévation de la façade antérieure du temple et de l'arc.

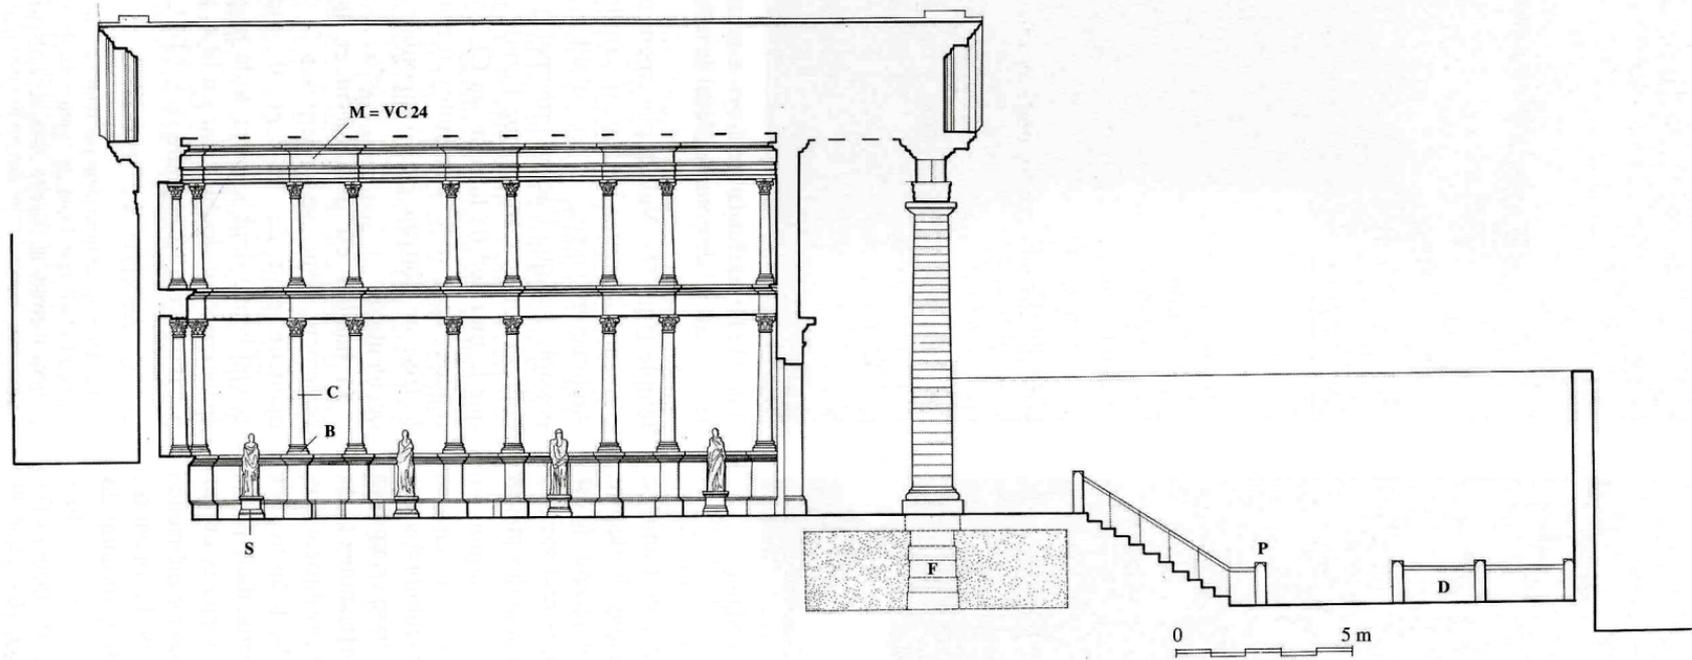

Coupe longitudinale restituée sur l'ensemble du sanctuaire, restitution.